


RP2 – ROZDZIELNICA PODTYNKOWA 6x24 zapelniona 83%

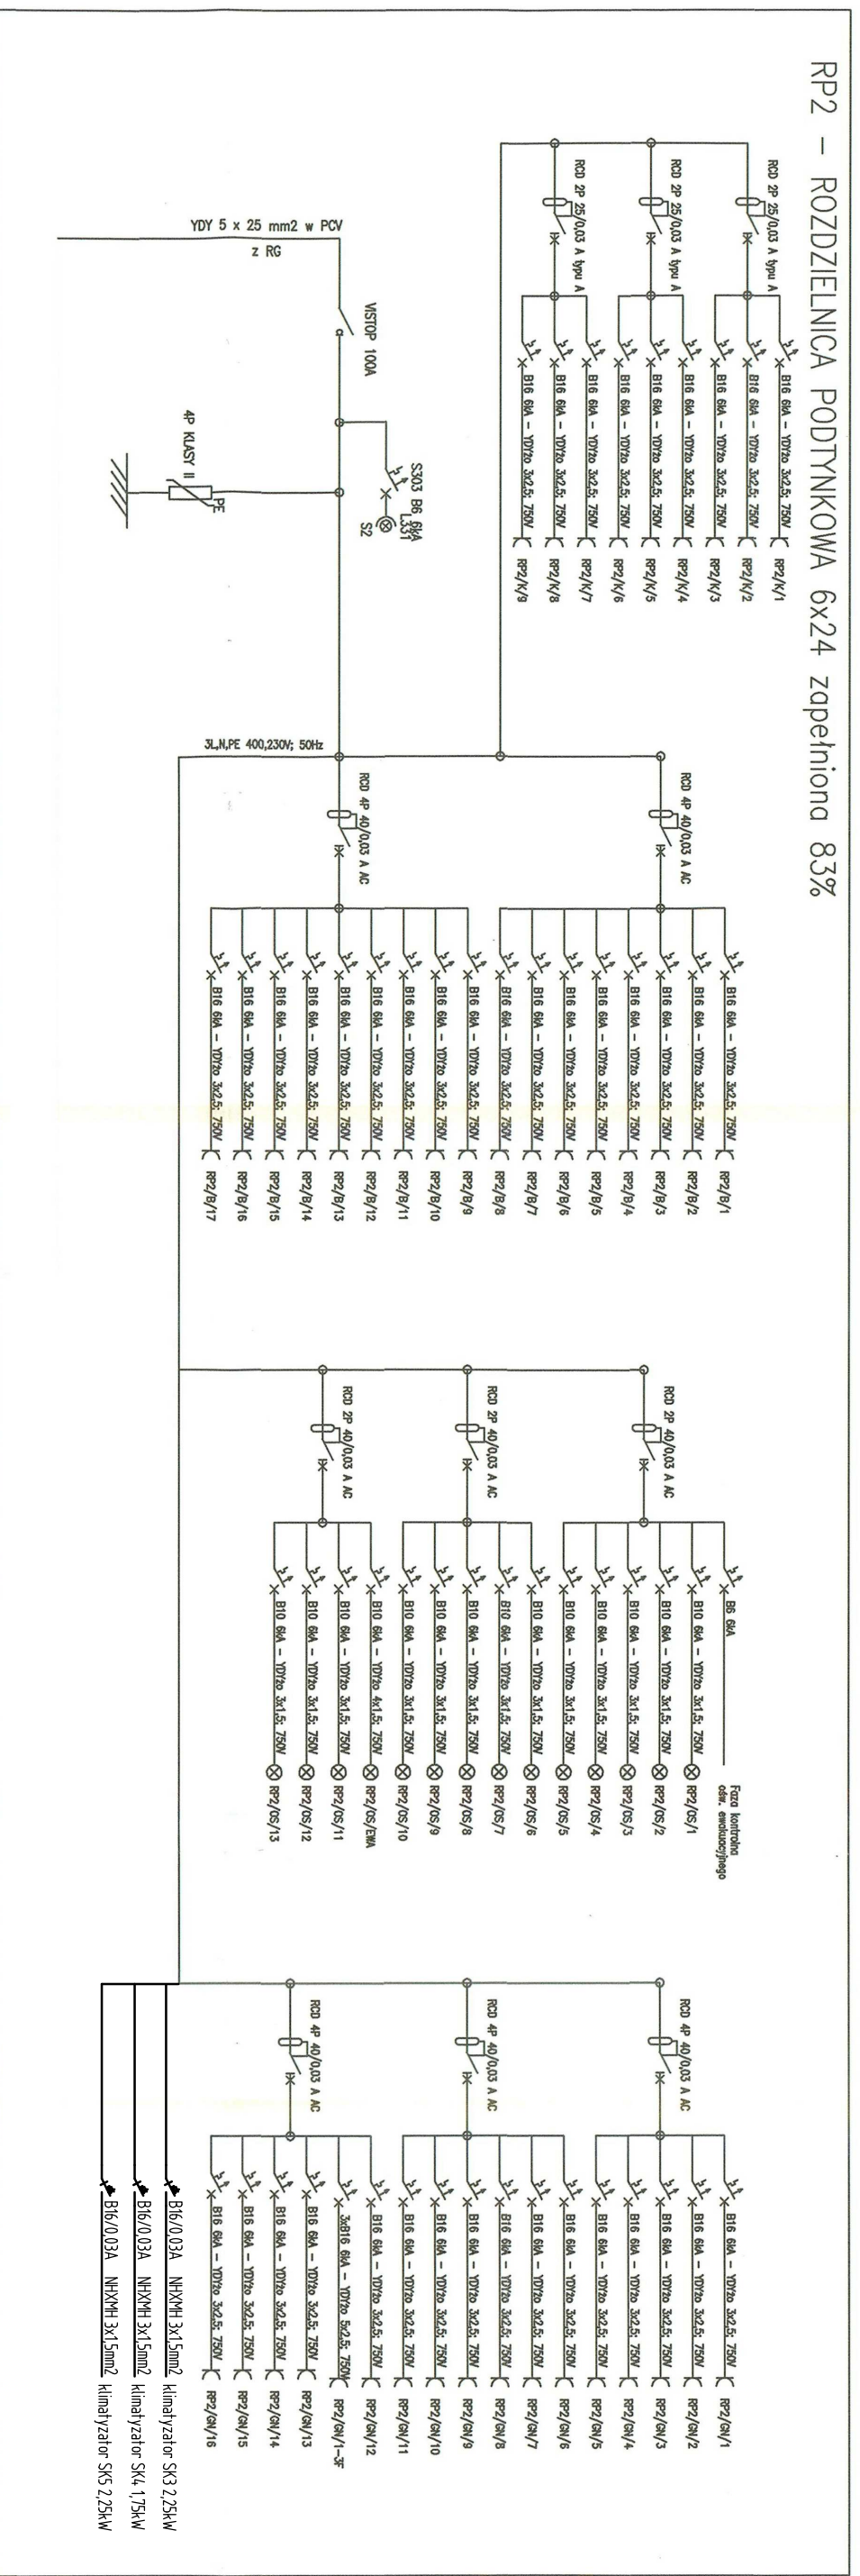

Wykorzystano rysunek rozdzielnic R2 z PW "Przebudowa parteru i piętra budynku SP ZOZ w Ogrodzieńcu" - opracowanie PAJAKELEKTRIC Biuro Inżynierskie

Przedsiębiorstwo Handlowo Usługowe	INWESTOR	SP ZOZ w OGRÓDZIENCU ul. PLAC WPLNOŚCI 23 42-440 OGRÓDZIENIEC	
PLUS - M	OBIEKT	Budynek SP ZOZ w Ogrodzieńcu	
Zawiercice ul. Białowska 307	PROJEKTANT	inż. Jerzy MAZUR (nr upr. 142/90)	SKALA
	TEMAT	Schemat ideowy rozdzielnic RP2	DATA
			kwiecień 2021
			NR RYS.
			4