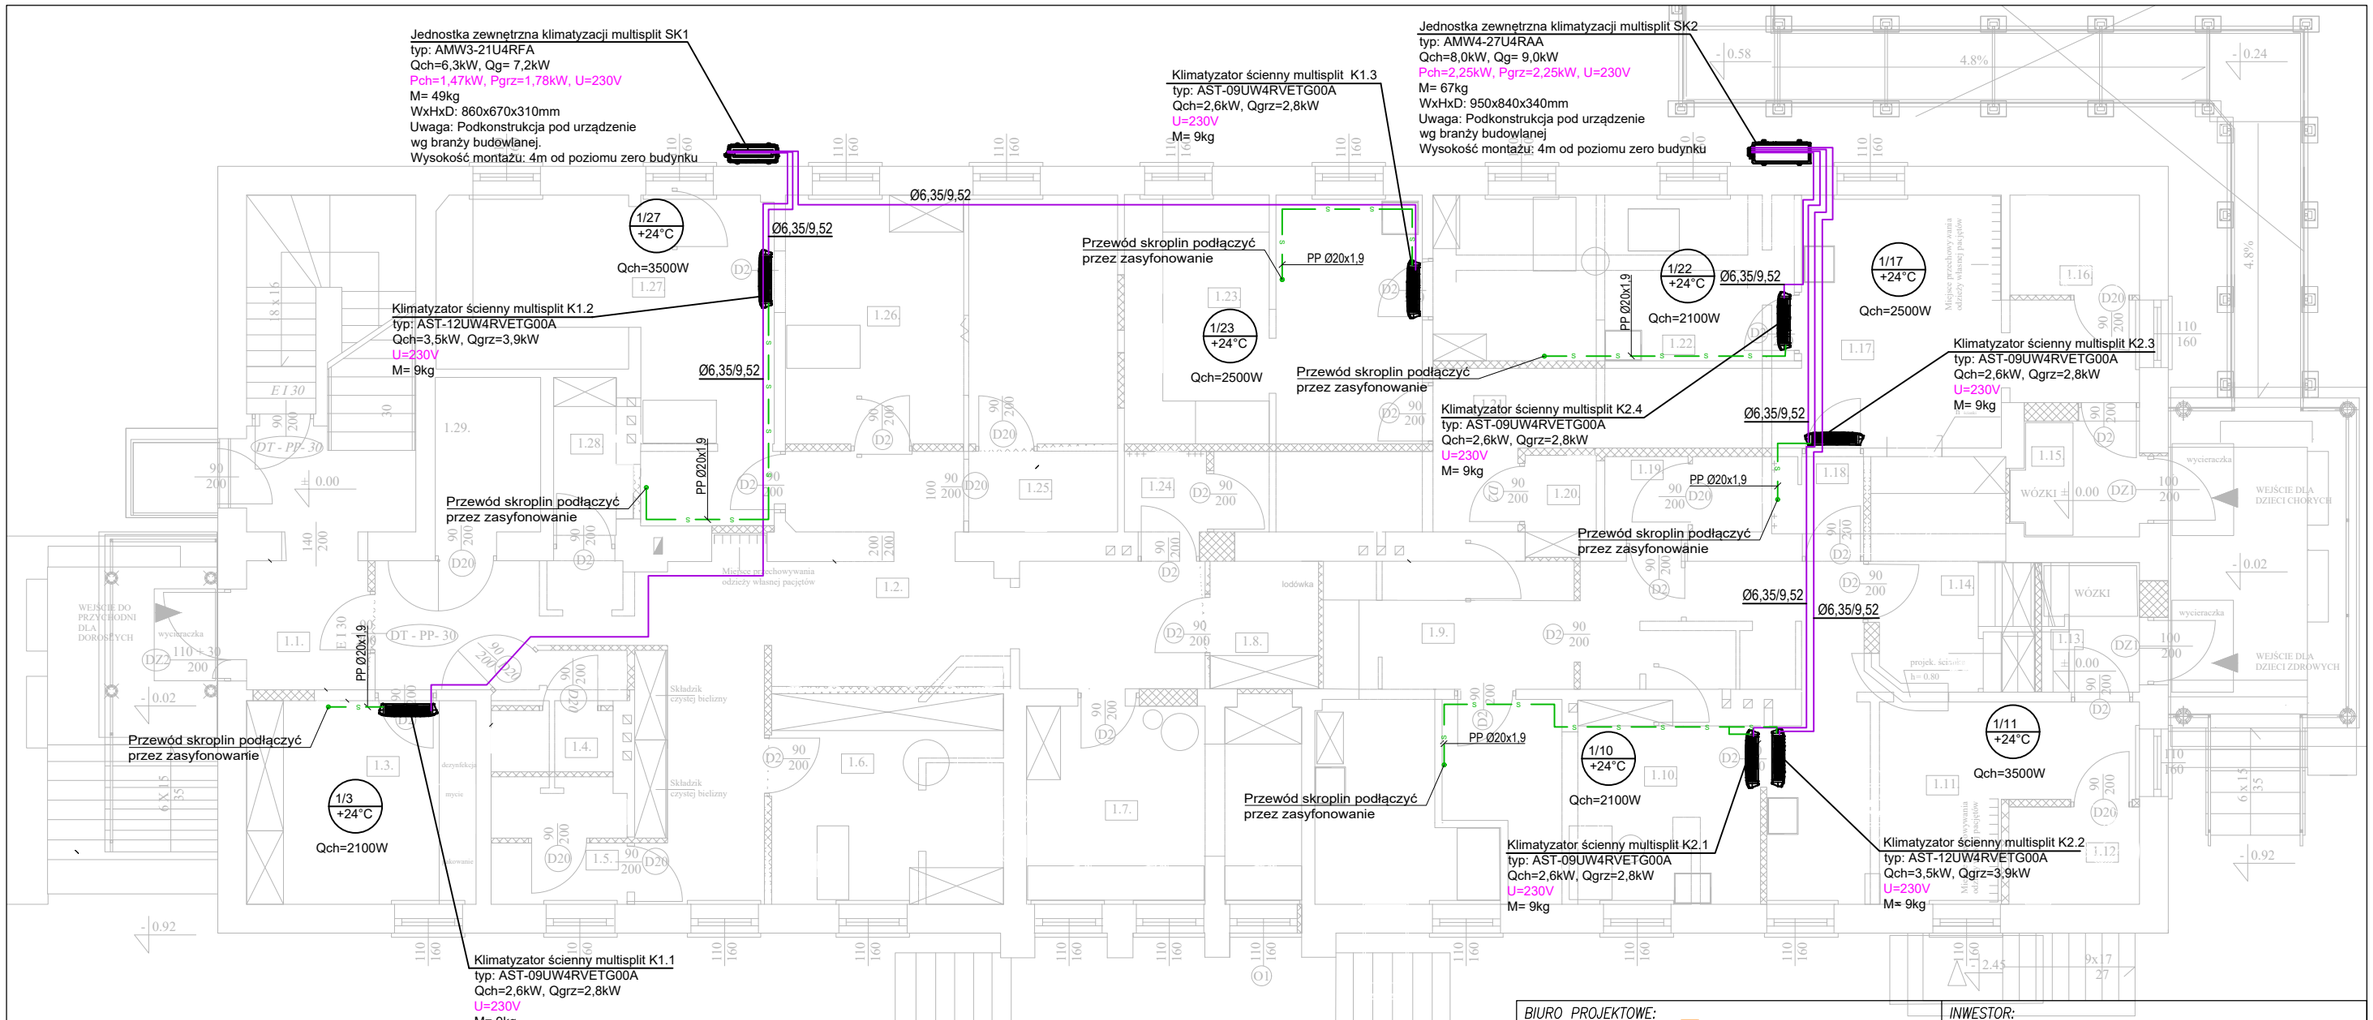

LEGENDA:

- rury freonowe (zasilanie+powrót)
- 0.03 / 24°C / Qch=1584W - numer pomieszczenia - temperatura obliczeniowa - zapotrzebowanie na chłód
- jednostka wewnętrzna ścienna multisplit
- jednostka zewnętrzna multisplit
- Ø6,35/9,52 średnice rurociągu ciecz/gaz

BIURO PROJEKTOWE:

Install
42-400 Zawiercie, ul. Żyły 16,
Install Centere Paweł Protasiewicz
NIP: 649-105-79-51
www.installc.eu

INWESTOR:

SP ZOZ W OGRODZIEŃCU
42 – 440 Ogrodzieniec; ul. Plac Wolności 23

Faza projektu: PW

Branża: SANITARNA

	Imię i nazwisko	Numer uprawn.	Data:	Podpis
Projektował:	mgr inż. Paweł Protasiewicz	SLK/2948/PWOS/10	01.2021	
Kreślił:	mgr inż. Piotr Wyraz	------	01.2021	

Obiekt:

PRZEBUDOWA PARTERU I I PIĘTRA BUDYNKU SP ZOZ W OGRODZIEŃCU - INSTALACJA KLIMATYZACJI

Nazwa inwestycji:

Projekt Wykonawczy Instalacji Klimatyzacji

Nr rysunku: IKL-01-PW_rev.00

Skala: 1:100

Tytuł rysunku:

RZUT PARTERU - INSTALACJA KLIMATYZACJI

Format: 297 x 420

A3